

ТОВ "Відділ технічної інвентаризації"
ЄДРПОУ 42894965
м. Хмельницький
вул. Свободи 14а



Інвентаризаційна справа:

Відділ
технічної
інвентаризації

ТЕХНІЧНИЙ ПАСПОРТ
на будинок садибного типу
з господарськими будівлями та спорудами

Адреса: вул. Чудесна, 74, м. Хмельницький,
Хмельницька обл.

Замовник технічної інвентаризації або уповноважена ним особа (прізвище, ім'я та по батькові фізичної особи або найменування юридичної особи)	Розмір частки власності (на вимогу)



Паспорт виготовлено станом на:
"08" березня 2021р.

Директор ТОВ "Відділ технічної інвентаризації" _____
(підпис, м.п.)

Виконав _____
(підпис, м.п.)

Перевірив _____
(підпис, м.п.)

Примітка.
Дані технічного паспорта актуальні протягом одного року з дати проведення технічної інвентаризації.

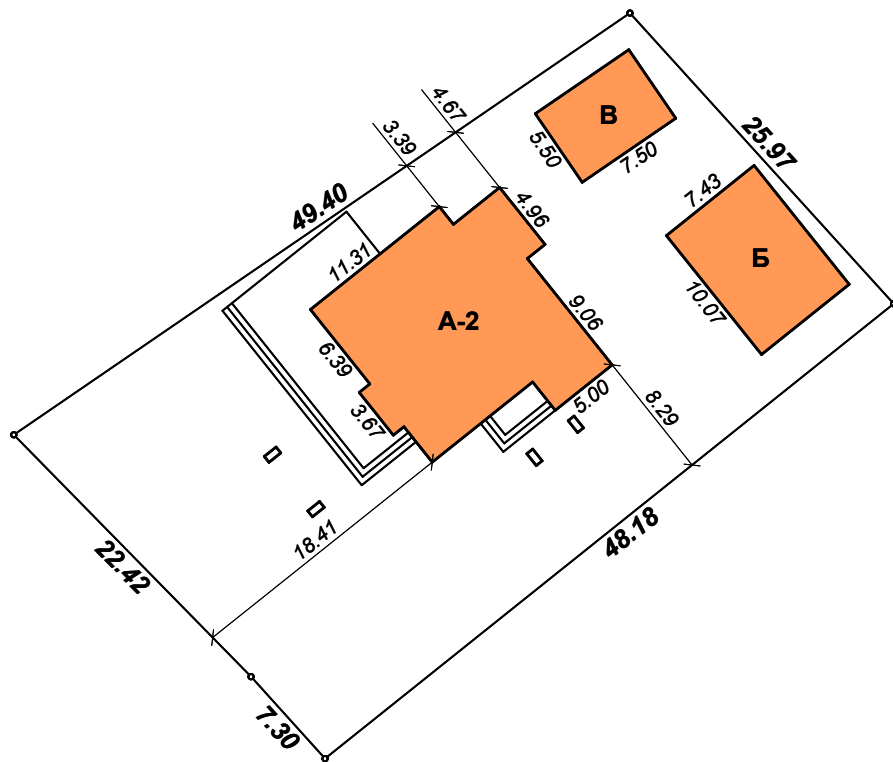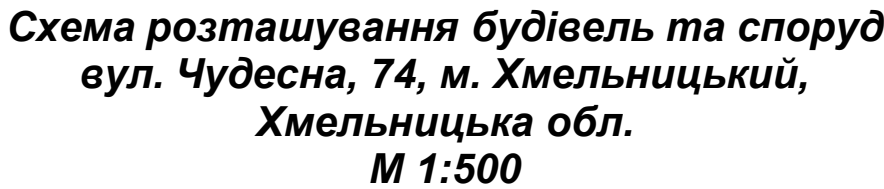


Літера або номер за планом	Назва будівель та споруд	Площа земельної ділянки (м ²), у тому числі					Примітка
		Загальна площа	Усього під забудовою	Під основною будівлею	Під господарськими, допоміжними будівлями і спорудами	Під двором	
1	2	3	4	5	6	7	8
А-2	Будинок садибного типу			194,2			
Б	Гараж				74,8		
В	Літня кухня				41,2		
	Всього:	1 345,0	310,2	194,2	116,0		

Перевірів _____
(підпис, м.п.)

будинку садибного типу з господарськими будівлями та спорудами

Об`єм (куб.м)		19	1 546	322	177
Поща основи (забудови) (кв.м)		18	194,2	74,8	41,2
Висота (м)		17	9,07	4,30	4,30
Інженерне обладнання	Вид опалення	16	індивідуальне		
	Сміттєпровід	15			
	Ліфт	14			
	Газопровід	13	так		так
	Каналізація	12	так		так
	Водопровід	11	так		так
	Електрика	10	так	так	так
Опис основних конструктивних елементів	Сходи	9	з/б конструкція		
	Підлога	8	бетон	бетон	бетон
	Покрівля	7	метало профіль	метало профіль	метало профіль
	Перекриття	6	з/б панелі	з/б панелі	з/б панелі
	Стіни	5	цегла	цегла	цегла
	Фундамент	4	з/б стрічковий	з/б стрічковий	з/б стрічковий
Рік спорудження (реконструкції)		3	2020	2020	2020
Назва будівель та споруд		2	Будинок садибного типу	Гараж	Літня кухня
Літера		1	А-2	Б	Б

**План підвалу
будинку садибного типу літера "А-2"
вул. Чудесна, 74, м. Хмельницький,
Хмельницька обл.
М 1:100**

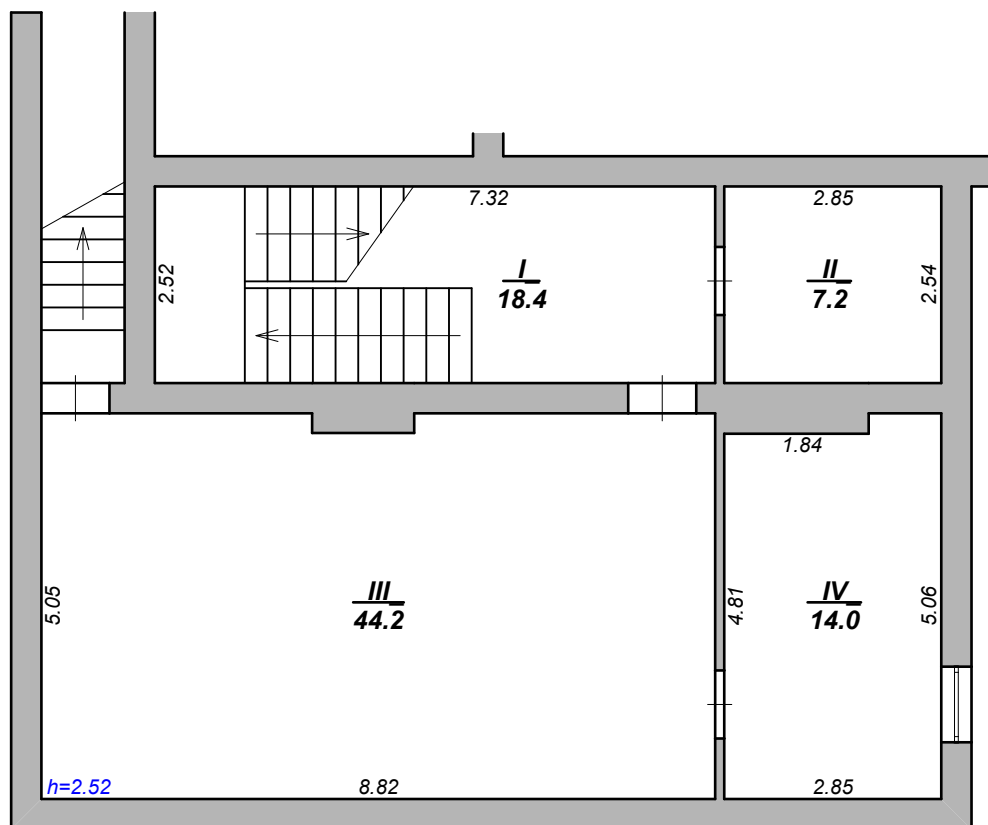


Директор ТОВ "Відділ технічної інвентаризації" _____
(підпис, м.п.)

Виконав _____
(підпис, м.п.)

Перевірив _____
(підпис, м.п.)

**План 1-го поверху
будинку садибного типу літера "А-2"
вул. Чудесна, 74, м. Хмельницький,
Хмельницька обл.
М 1:100**

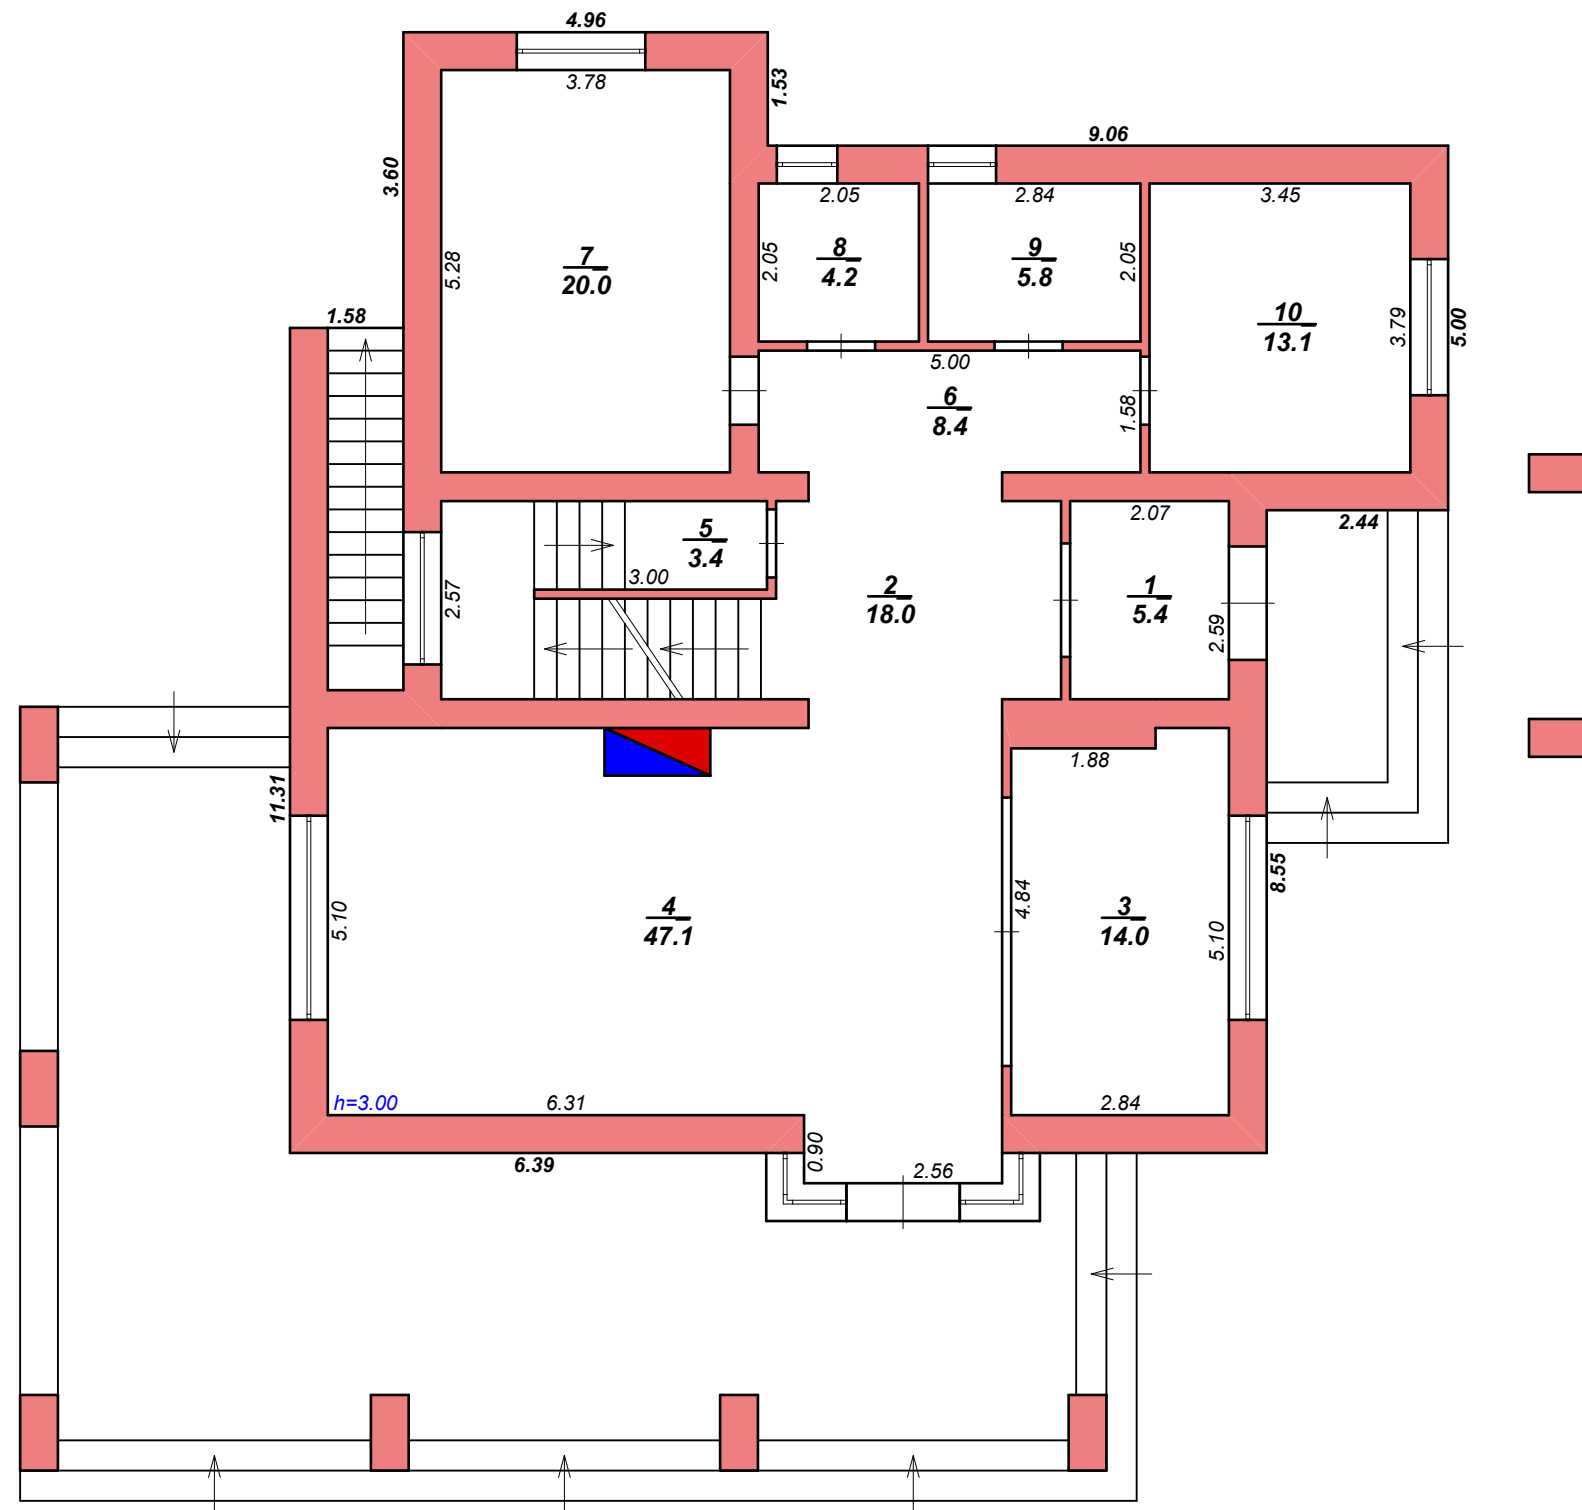


Директор ТОВ "Відділ технічної інвентаризації" _____
(підпис, м.п.)

Виконав _____
(підпис, м.п.)

Перевірів _____
(підпис, м.п.)

**План 2-го поверху
будинку садибного типу літера "А-2"
вул. Чудесна, 74, м. Хмельницький,
Хмельницька обл.
М 1:100**

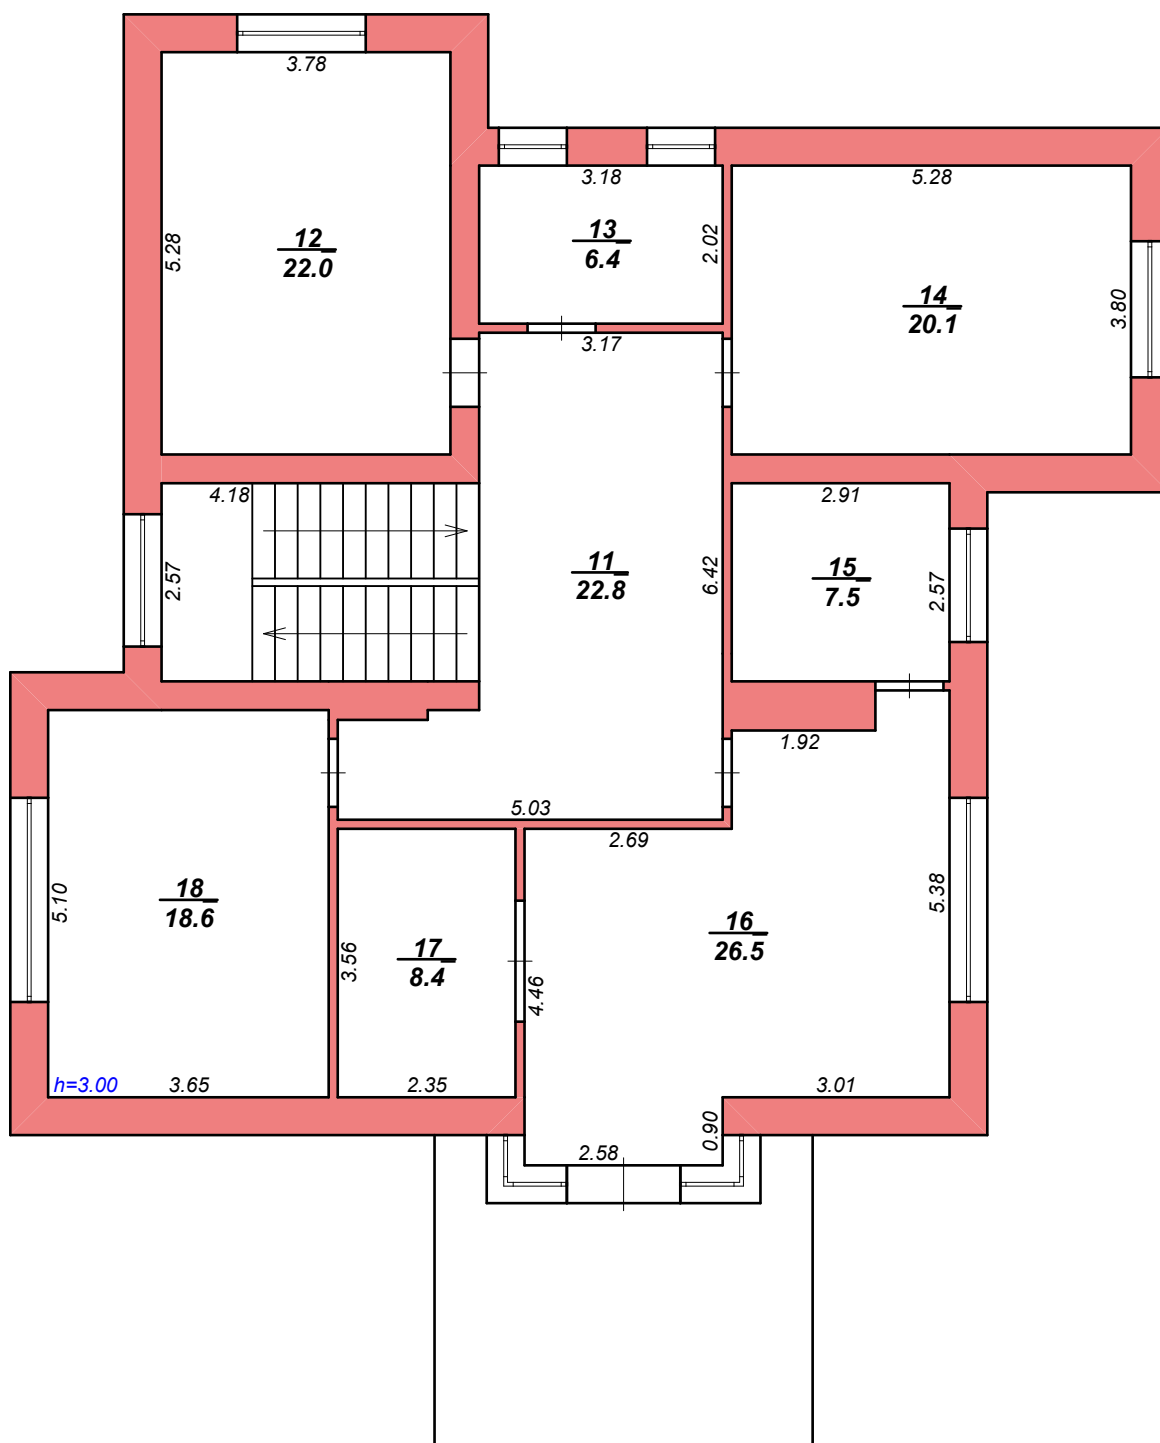

Директор ТОВ "Відділ технічної інвентаризації" _____
(підпис, м.п.)

Виконав _____
(підпис, м.п.)

Перевірив _____
(підпис, м.п.)

Експлікація приміщень будинку садибного типу

за адресою: вул. Чудесна, 43, м. Хмельницький, Хмельницька обл.

Літера	Поверх	Номери відокремлених груп приміщень	Номер приміщення	Призначення приміщень	Загальна площа приміщень (порахована за формулою форм розрахунку площ)(кв.м)	Площа (кв.м)				Примітки
						Житлова	Допоміжна	Літніх (нопалюваних) приміщень	Приміщень загального користування	
1	2	3	4	5	6	7	8	9	10	11
	підвал		I	підвал	18,4		18,4			
			II	комора	7,2		7,2			
			III	підвал	44,2		44,2			
			IV	котельна	14,0		14,0			
	1		1	коридор	5,4		5,4			
			2	хол	18,0		18,0			
			3	кухня	14,0		14,0			
			4	вітальня	47,1	47,1				
			5	вхід у підвал	3,4		3,4			
			6	коридор	8,4		8,4			
			7	спальня	20,0	20,0				
			8	санвузол	4,2		4,2			
			9	підсобне приміщення	5,8		5,8			
			10	кабінет	13,1		13,1			
	2		11	хол	22,8		22,8			
			12	спальня	22,0	22,0				
			13	санвузол	6,4		6,4			
			14	спальня	20,1	20,1				
			15	санвузол	7,5		7,5			
			16	спальня	26,5	26,5	26,5			
			17	гардеробна	8,4		8,4			
			18	спальня	18,6	18,6				
Усього:					355,5	154,3	227,7			

виконав _____

перевірів _____

08 березня 2021р.